


MIEJSCOWY PLAN ZAGOSPODAROWANIA PRZESTRZENNEGO DLA CZĘŚCI
OBRĘBÓW GEODEZYJNYCH GROTNIKI ORAZ WŁOSZAKOWICE

Załącznik nr 1 - rysunek planu w skali 1:2000



WYRYS ZE STUDIUM UWARUNKOWAŃ I KIERUNKÓW
ZAGOSPODAROWANIA PRZESTRZENNEGO GMINY WŁOSZAKOWICE

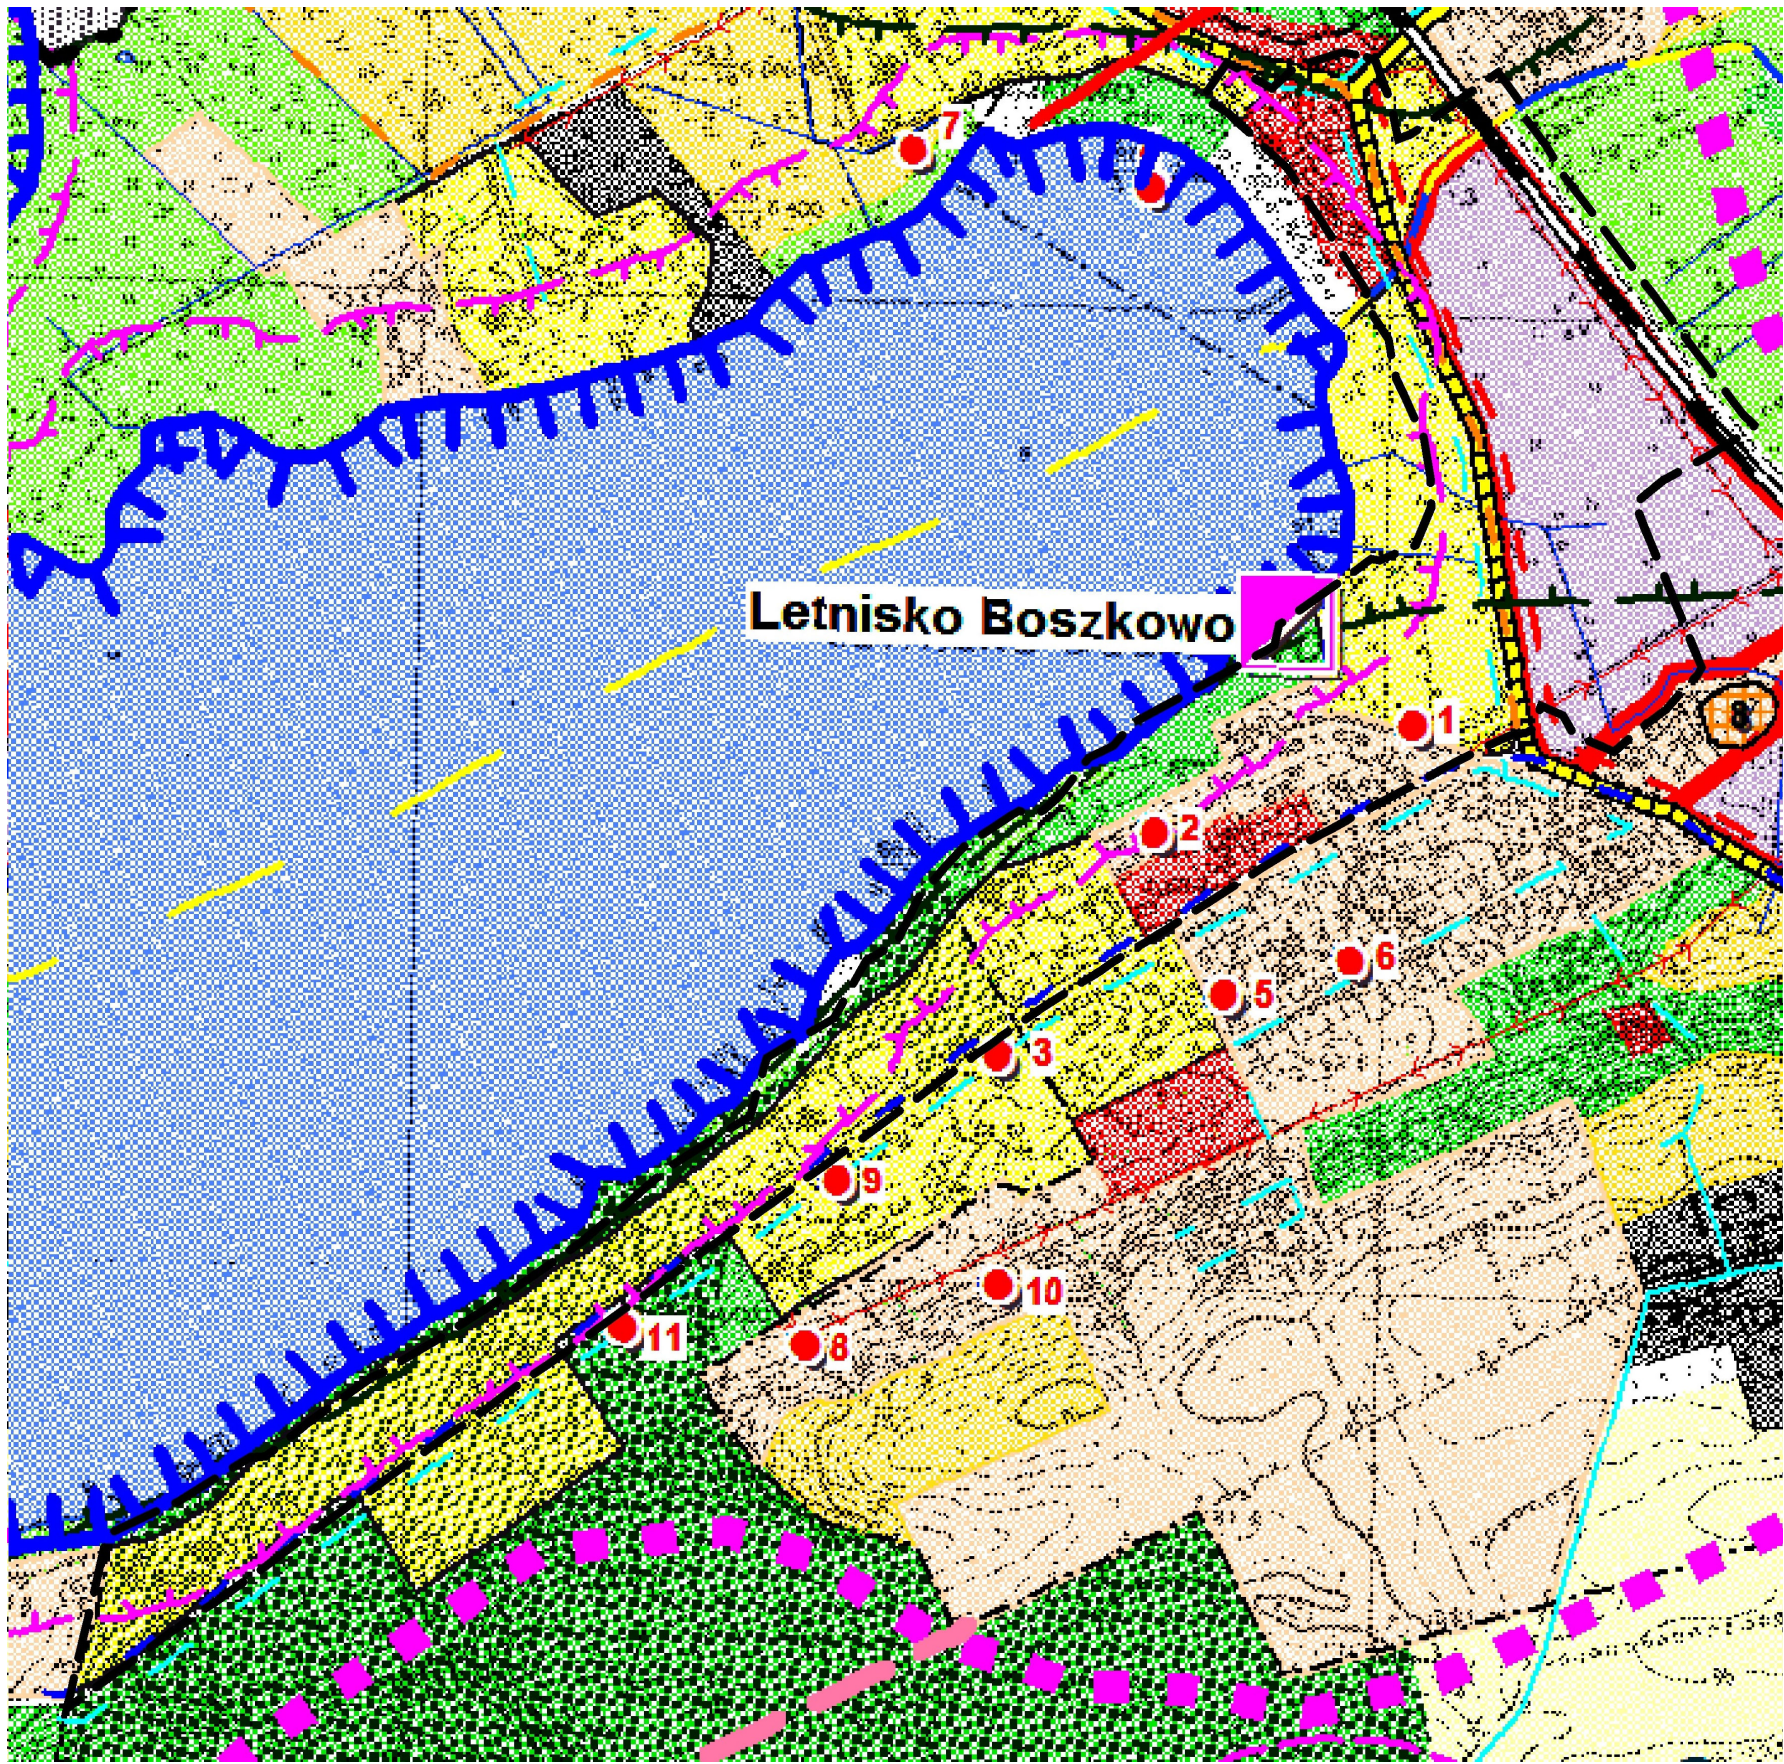

obszar objęty planem miejscowym

LEGENDA

OZNACZENIA OGÓLNE

- Granica obszaru objętego miejscowym planem zagospodarowania przestrzennego
- Linia rozgraniczająca tereny o różnych funkcjach lub różnych zasadach zagospodarowania
- Nieprzekraczalna linia zabudowy
- Budynek
- Granica działek ewidencyjnych wraz z ich numerem
- Granica użytków gruntowych wraz z oznaczeniem wg EGIB

INFRASTRUKTURA ELEKTROENERGETYCZNA

- Linia elektroenergetyczna średniego napięcia wraz z pasem technologicznym

ŚRODOWISKO PRZYRODNICZE

- Drzewo liściaste lub iglaste przeznaczone do zachowania
- Granica Specjalnego Obszaru Ochrony Siedlisk Natura 2000 - Ostoja Przemęcka (PL.ZIPOP.1393.N2K.PLH300041.H)

Ponadto, na całym obszarze opracowania występują poszczególne formy ochrony przyrody:

- Przemęcki Park Krajobrazowy (PL.ZIPOP.1393.PK.12)
- Obszar Chronionego Krajobrazu - Przemęcko-Wschowski i kompleks leśny Włoszakowice (PL.ZIPOP.1393.OCHK.59)
- Obszar Specjalnej Ochrony Ptaków Natura 2000 - Pojezierze Sławskie (PL.ZIPOP.1393.N2K.PLB300011.B)

FUNKCJE ZAGOSPODAROWANIA TERENU

- Teren zabudowy usługowej
- Teren usług turystyki
- Teren zabudowy mieszkaniowej jednorodzinnej z dopuszczeniem usług
- Teren sportu i rekreacji
- Teren zieleni izolacyjnej
- Teren zieleni naturalnej
- Teren lasu
- Teren wód powierzchniowych stojących
- Teren wód powierzchniowych płynących
- Teren obiektów i urządzeń odprowadzania ścieków
- Teren urządzeń elektroenergetycznych
- Teren dróg klasy zbiorczej
- Teren dróg klasy dojazdowej
- Teren dróg wewnętrznych
- Teren dróg pieszo-rowerowych

